



IZMJENE I DOPUNE
PROSTORNOG PLANA UREĐENJA OPĆINE
MAGADENOVAC

2. INFRASTRUKTURNI SUSTAVI
2.A. GRAĐEVINE CESTOVNOG, POŠTANSKOG I
TELEKOMUNIKACIJSKOG PROMETA

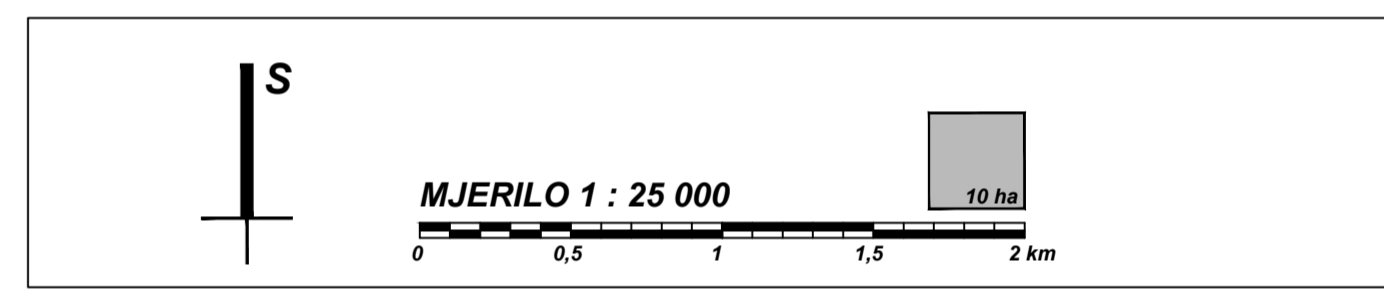

| | |
|--|---|
| OSJEČKO - BARANJSKA ŽUPANIJA OPĆINA MAGADENOVAC | |
| Naziv prostornog plana: IZMJENE I DOPUNE PROSTORNOG PLANA UREĐENJA OPĆINE MAGADENOVAC | |
| Naziv kartografskog prikaza: INFRASTRUKTURNI SUSTAVI GRAĐEVINE CESTOVNOG, POŠTANSKOG I TELEKOMUNIKACIJSKOG PROMETA | |
| Broj kartografskog prikaza: 2.A. | Mjerilo kartografskog prikaza: 1 : 25 000 |
| <p>Odluka Općinskog vijeća Općine Magadenovac o izradi Izmjena i dopuna PPUO Magadenovac: Službeni glasnik Općine Magadenovac broj 09/09 i 05/10</p> <p>Odluka Općinskog vijeća Općine Magadenovac o donošenju Izmjena i dopuna PPUO Magadenovac: Službeni glasnik Općine Magadenovac broj 10/10</p> <p>Javna rasprava objavljena je: "Glas Slavonije" od 14. travnja 2010. godine</p> <p>Javni uvodi održani: od 22. travnja 2010. godine do 06. svibnja 2010. godine</p> | |
| Pečat tijela odgovornog za provođenje javne rasprave: M.P. | Odgovorna osoba za provođenje javne rasprave: Sanja HATVALIĆ, dipl.inj. |
| <p>Suglasnosti na plan: UPRAVNI ODJEL ZA PROSTORNO UREĐENJE, GRADITELJSTVO I ZAŠTITU OKOLIŠA OSJEČKO - BARANJSKE ŽUPANIJE</p> <p>suglasnost klasa: 350-02/09-01/32 urbroj: 2158/01-22/42-10-16 od 18. studenog 2010. godine</p> <p>(prema članku 96. Zakona o prostornom uređenju i gradnji, NN 76/07 i 38/09 i rješenju Župana Osječko - baranjske županije o objavi ovlaštenja: ŽO OSŽ 03/08, na temelju prethodno pribavljenog mišljenja Javne ustanove Zavod za prostorno uređenje Osječko - baranjske županije, klasa: 350-02/09-01/11 urbroj: 2158/05-10-19 od 15. studenog 2010. godine)</p> <p>Pravna osoba koja je izradila plan: CPA CENTAR ZA PROSTORNO UREĐENJE I ARHITEKTURU D.O.O.</p> | |
| Pečat pravne osobe koja je izradila plan: M.P. | Odgovorna osoba: Tomislav DOLEČKI, dipl.ing.arh. |
| Pečat odgovornog voditelja izrade plana: M.P. | Odgovorni voditelj izrade Nacrta prijedloga plana Izmjena i dopuna PPUO Magadenovac: Neda KAMINSKI - KIRŠ, dipl.ing.arh., ovlaštena arhitektica |
| Koordinator plana: M.P. | <p>- Neda KAMINSKI - KIRŠ, dipl.ing.arh.</p> <p>Stručni tim u izradi plana:</p> <p>1. Neda KAMINSKI - KIRŠ, dipl.ing.arh. 2. Tomislav DOLEČKI, dipl.ing.arh. 3. Zrinka TADIĆ, dipl.ing.arh. 4. Petra IGRČ, dipl.ing.arh. 5. Maša MUJAKIĆ OJVAN, dipl.ing.arh. 6. Dora DOLEČKI, dipl.ing.arh. 7. Anica TOMIĆ, dipl.ing.grad.</p> |
| Pečat Općinskog vijeća Općine Magadenovac: M.P. | Predsjednik Općinskog vijeća Općine Magadenovac: Branimir CVETANIĆ |
| Istovjetnost prostornog plana s izvornikom ovjerava: (ime, prezime, potpis) | Pečat nadležnog tijela: M.P. |

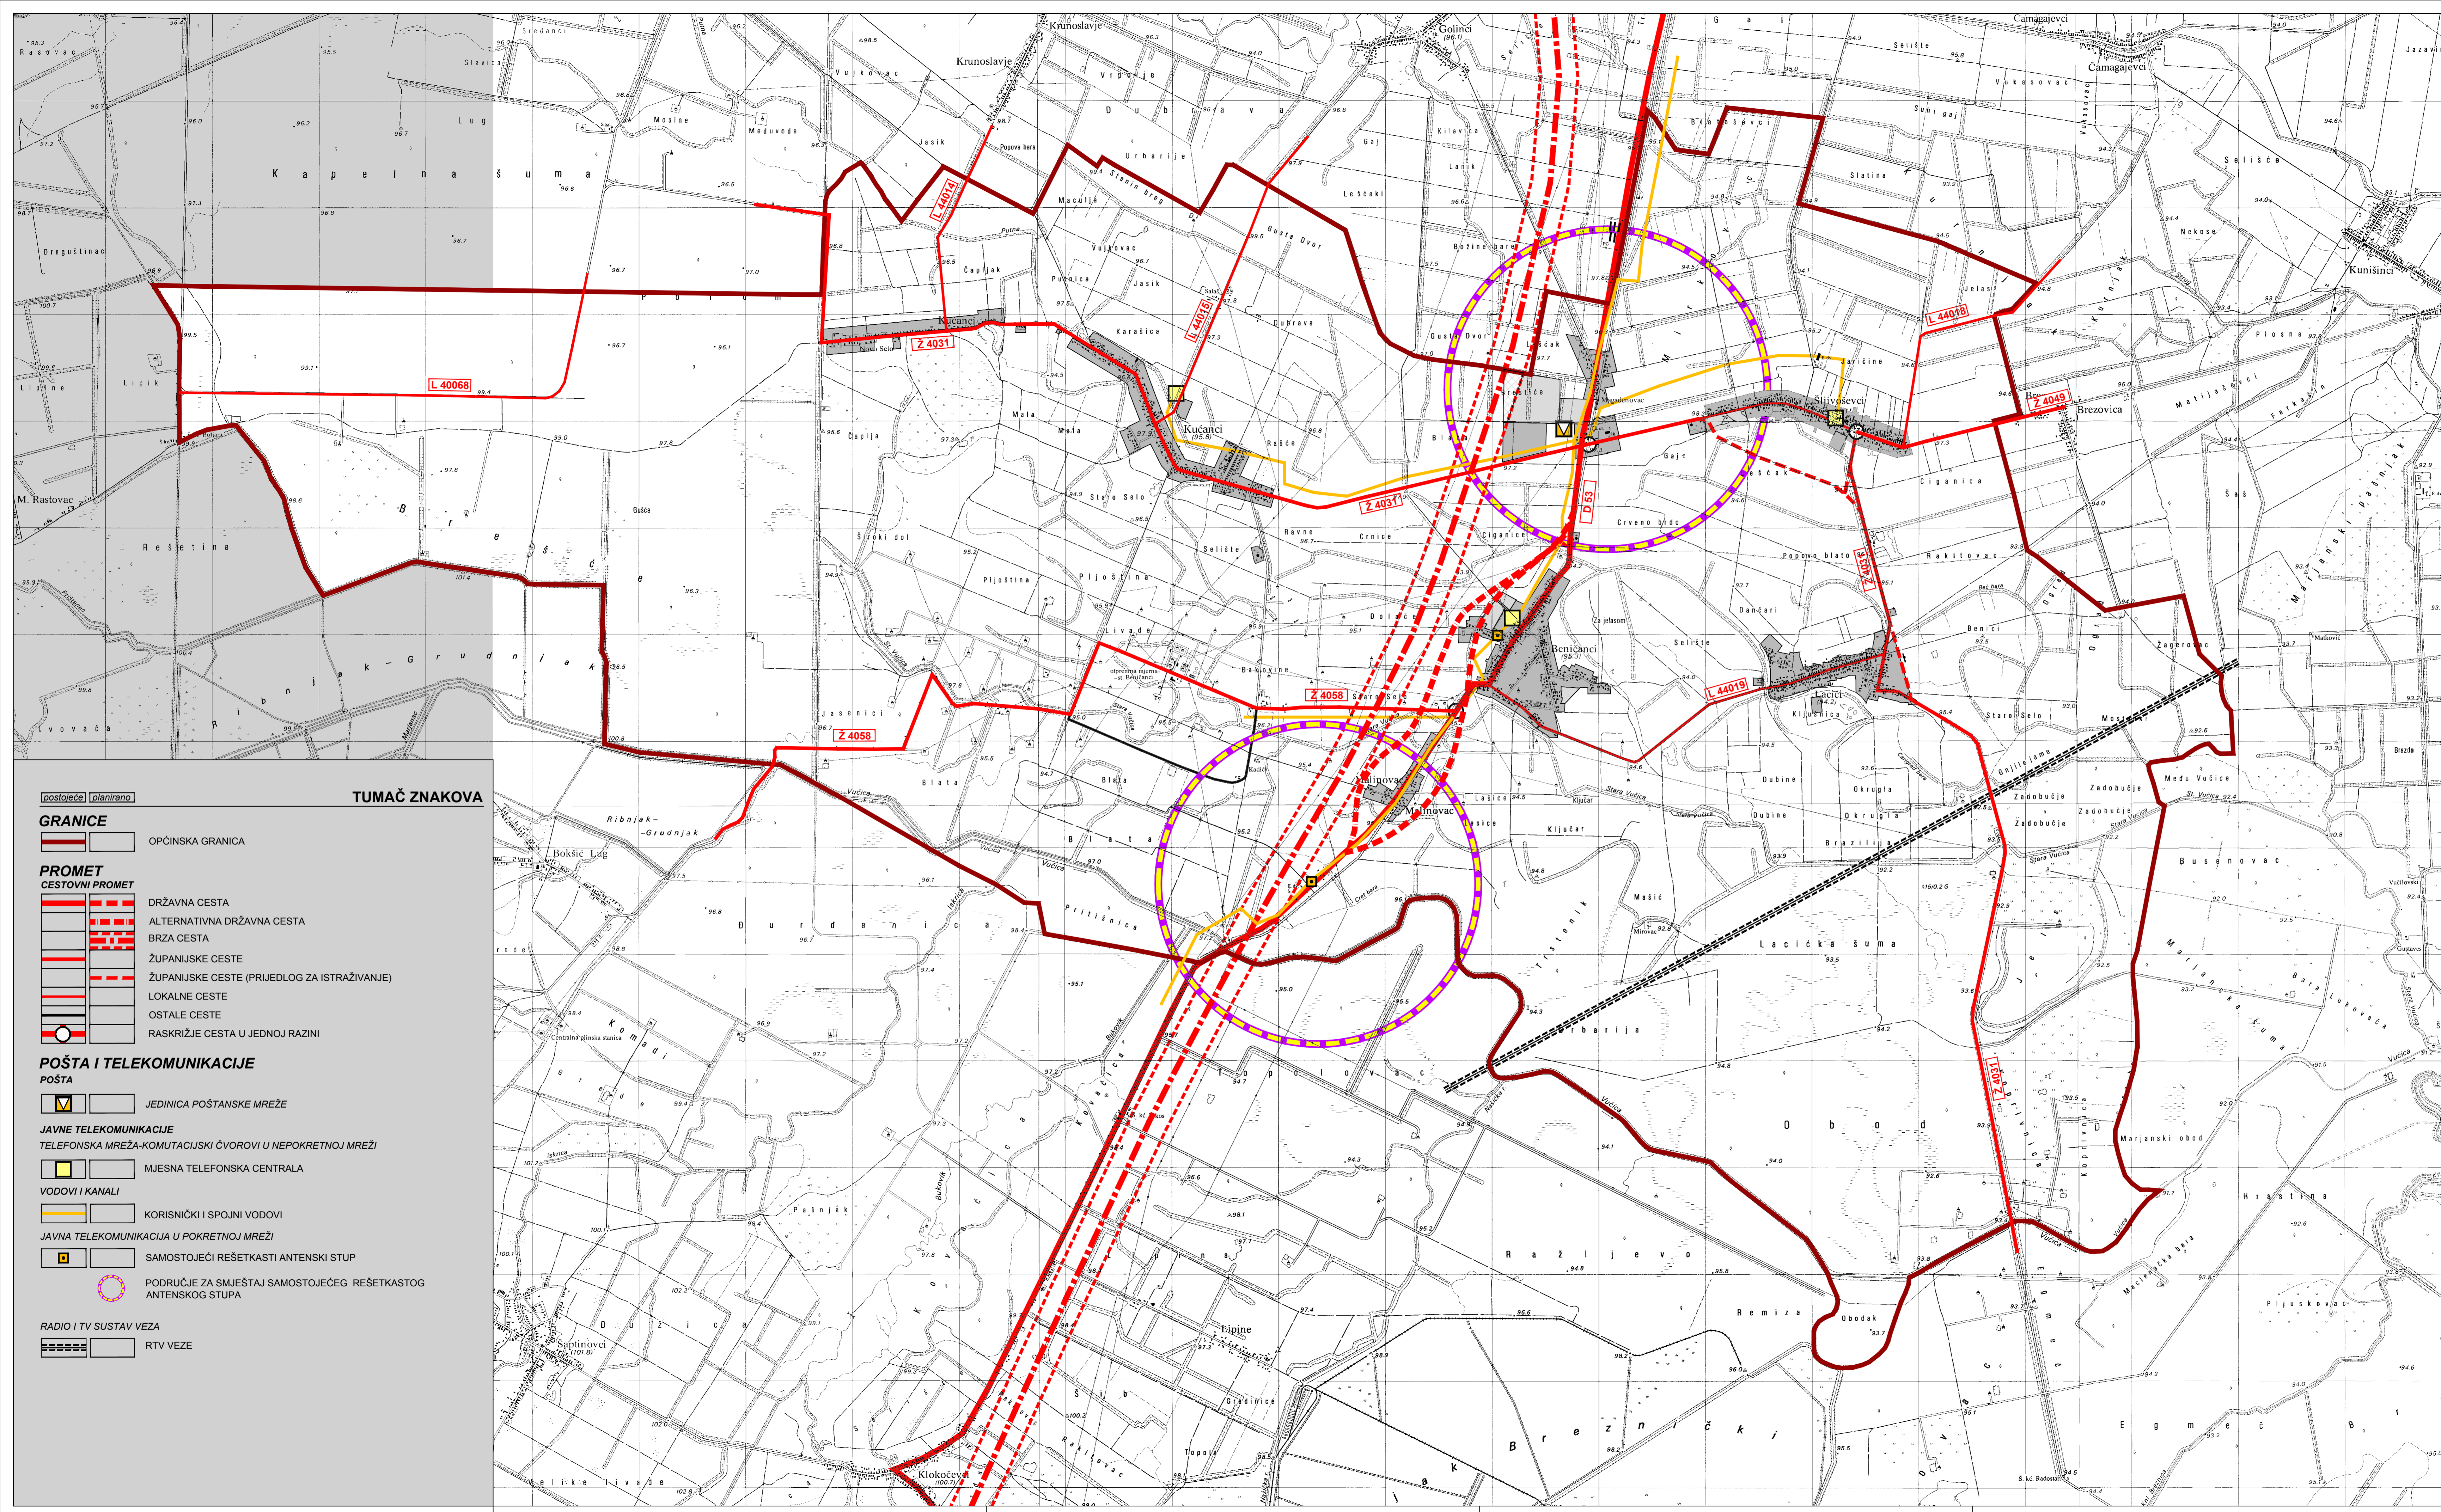

TUMAČ ZNAKOVA

POSTOJEĆE / PLANIRANO

GRANICE

OPĆINSKA GRANICA

PROMET

CESTOVNI PROMET

DRŽAVNA CESTA
 ALTERNATIVNA DRŽAVNA CESTA
 BRZA CESTA
 ŽUPANIJSKE CESTE
 ŽUPANIJSKE CESTE (PRIJEDLOG ZA ISTRAŽIVANJE)
 LOKALNE CESTE
 OSTALE CESTE
 RASKRIŽJE CESTE U JEDNOJ RAZINI

POŠTA I TELEKOMUNIKACIJE

POŠTA

JEDINICA POŠTANSKE MREŽE

JAVNE TELEKOMUNIKACIJE

TELEFONSKA MREŽA-KOMUTACIJSKI ČVORovi U NEPOKRETNJOJ MREŽI

MJESNA TELEFONSKA CENTRALA

VODOVI I KANALI

KORISNIČKI I SPOJNI VODOVI

JAVNA TELEKOMUNIKACIJA U POKRETNJOJ MREŽI

SAMOSTOJEĆI REŠETKASTI ANTENSKI STUP
 PODRUČJE ZA SMJEŠTAJ SAMOSTOJEĆEG REŠETKASTOG ANTENSKOG STUPA

RADIO I TV SUSTAV VEZA

RTV VEZE