




Izvršitelj:

CPA CENTAR ZA PROSTORNO UREĐENJE I ARHITEKTURU D.O.O.

IZMJENE I DOPUNE
PROSTORNOG PLANA UREĐENJA OPĆINE
MAGADENOVAC

2. INFRASTRUKTURNI SUSTAVI
2.B. GRAĐEVINE ENERGETSKOG I
VODNOGOSPODARSKOG SUSTAVA

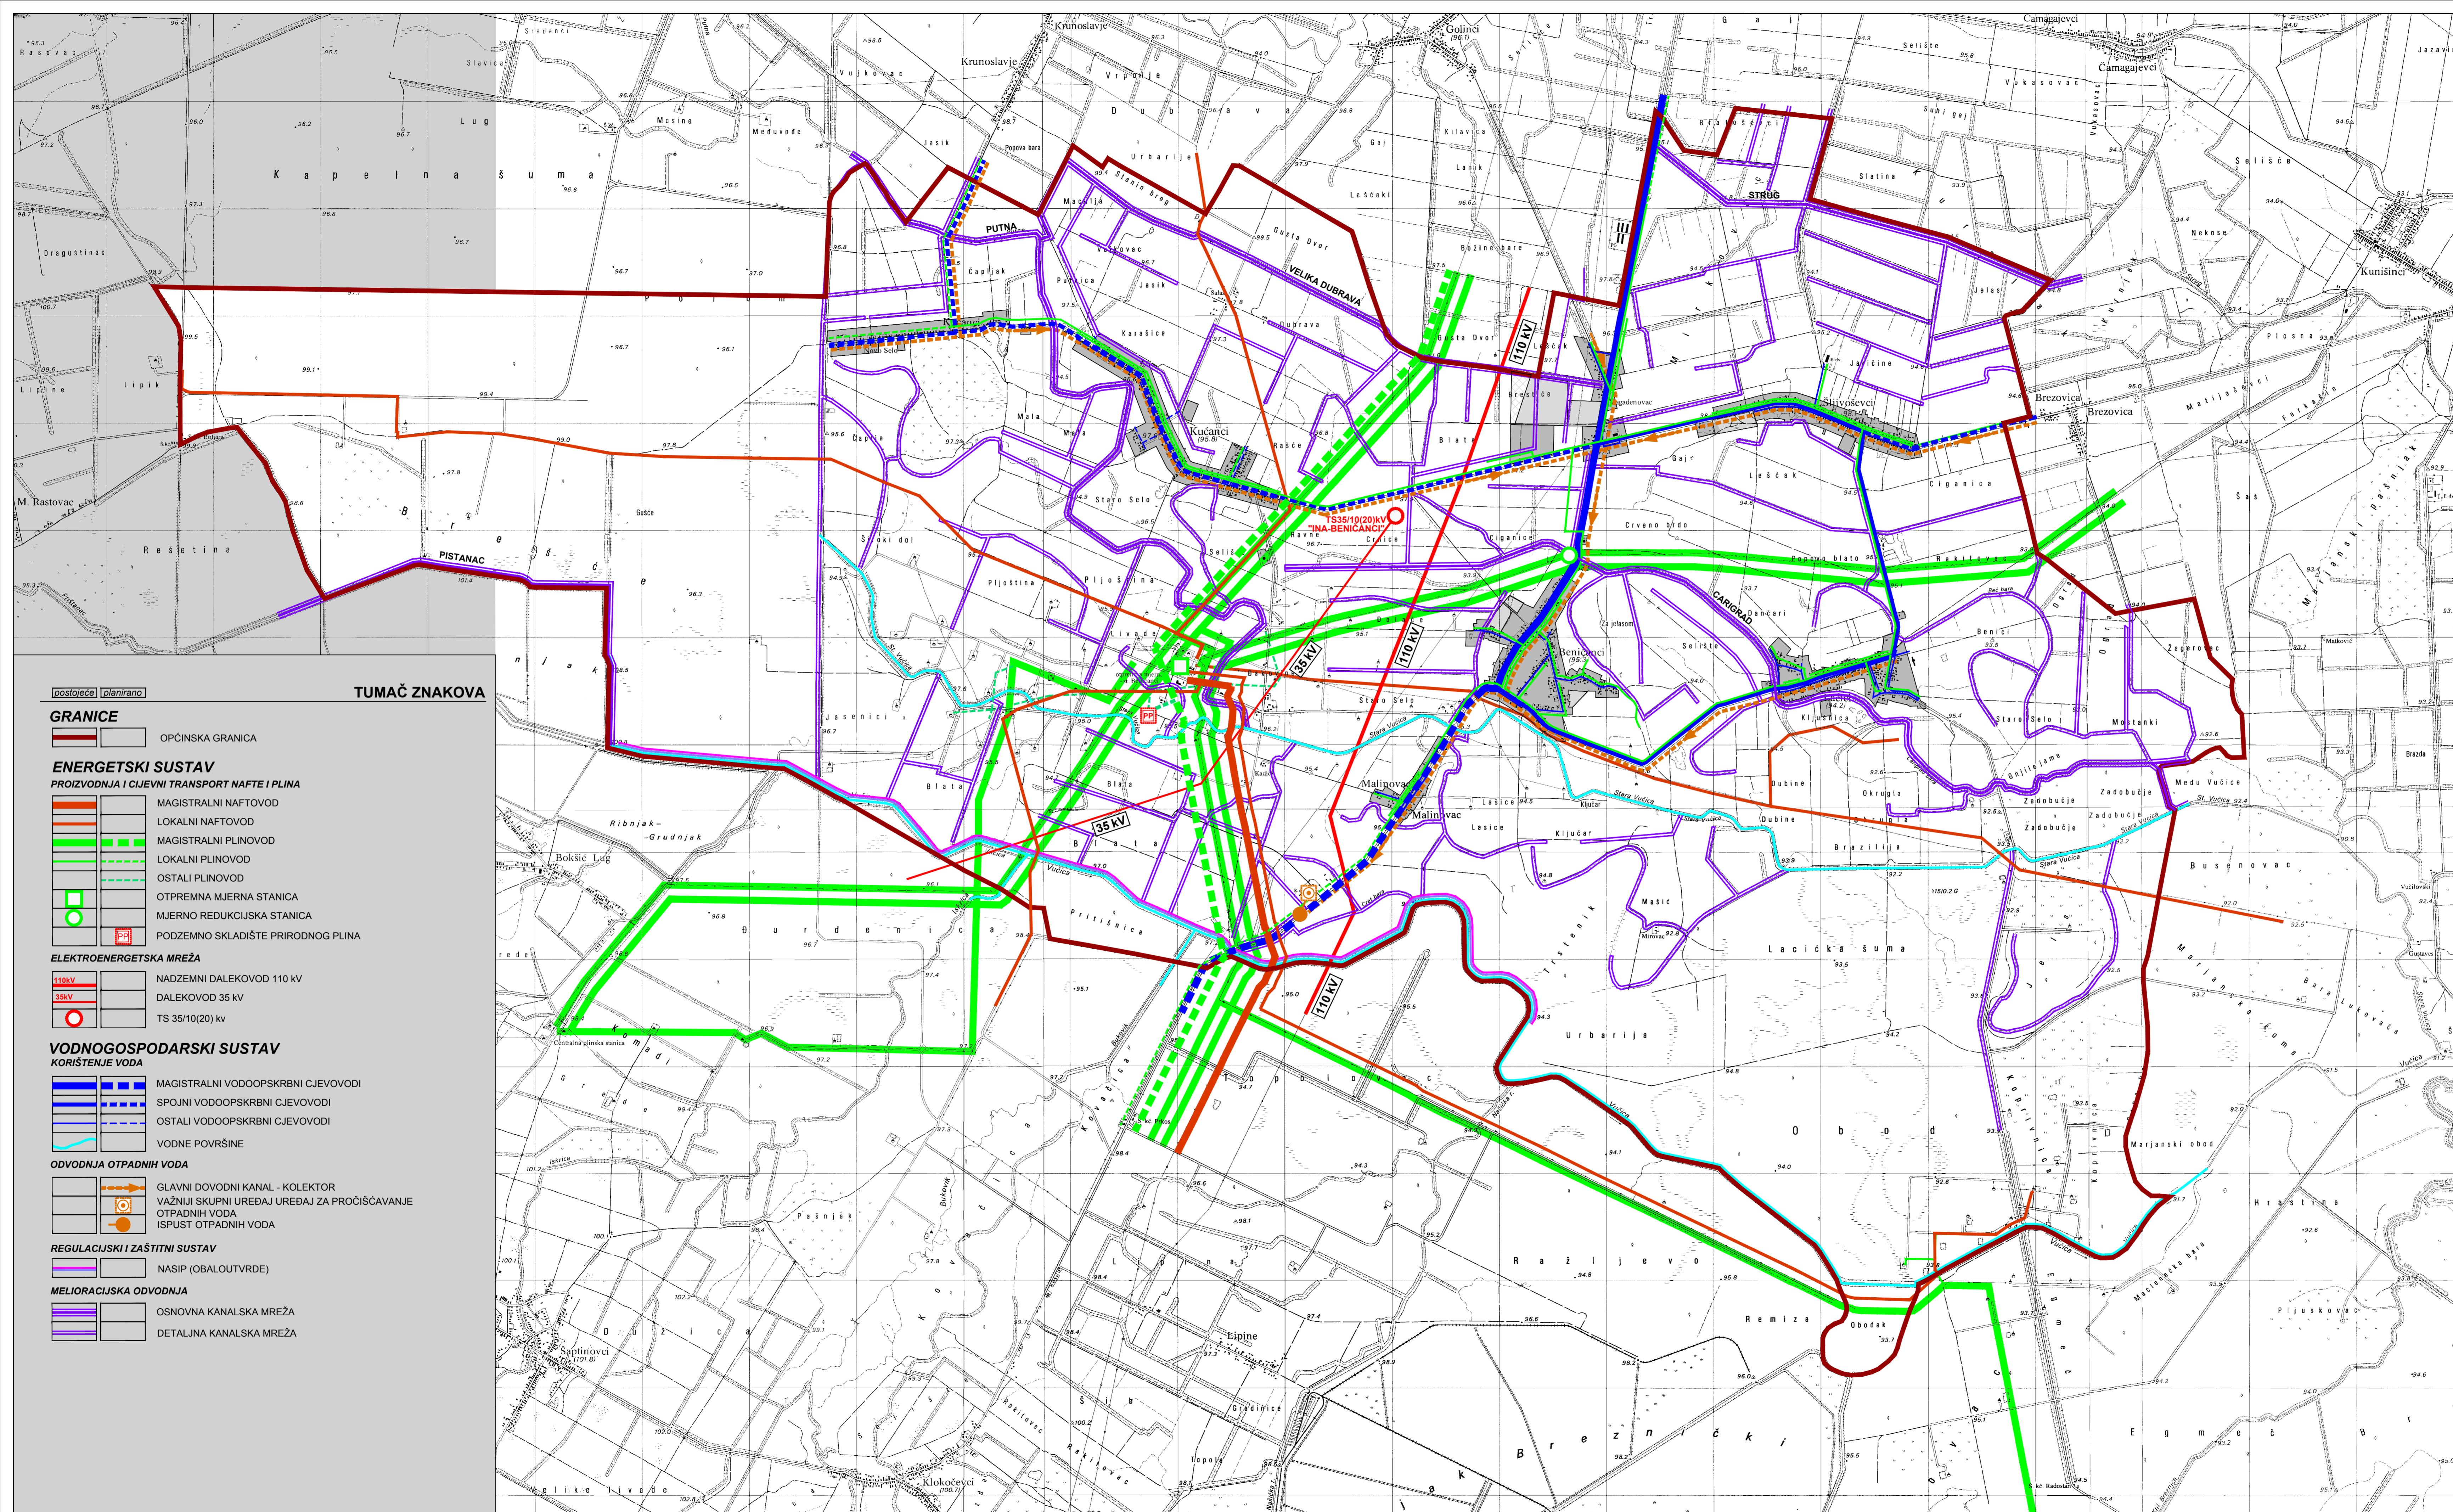

TUMAČ ZNAKOVA


postojeće | planirano

- GRANICE**
- OPĆINSKA GRANICA
- ENERGETSKI SUSTAV**
 PROIZVODNJA I CJEVNI TRANSPORT NAFTE I PLINA
- MAGISTRALNI NAFTOVOD
 - LOKALNI NAFTOVOD
 - MAGISTRALNI PLINOVOD
 - LOKALNI PLINOVOD
 - OSTALI PLINOVOD
 - OTPREMNA MJERNA STANICA
 - MJERNO REDUKCIJSKA STANICA
 - PODZEMNO SKLADIŠTE PRIRODNOG PLINA

- ELEKTROENERGETSKA MREŽA**
- NADZEMNI DALEKOVOD 110 kV
 - DALEKOVOD 35 kV
 - TS 35/10(20) kv

- VODNOGOSPODARSKI SUSTAV**
 KORIŠTENJE VODA
- MAGISTRALNI VODOOPSKRBNI CJEVOVODI
 - SPOJNI VODOOPSKRBNI CJEVOVODI
 - OSTALI VODOOPSKRBNI CJEVOVODI
 - VODNE POVRŠINE
- ODVODNJA OTPADNIH VODA**
- GLAVNI DOVODNI KANAL - KOLEKTOR
 - VAŽNIJI SKUPNI UREĐAJ ZA PROČIŠĆAVANJE OTPADNIH VODA
 - ISPUST OTPADNIH VODA

- REGULACIJSKI I ZAŠTITNI SUSTAV**
- NASIP (OBALOUTVRDE)
- MELIORACIJSKA ODVODNJA**
- OSNOVNA KANALSKA MREŽA
 - DETALJNA KANALSKA MREŽA

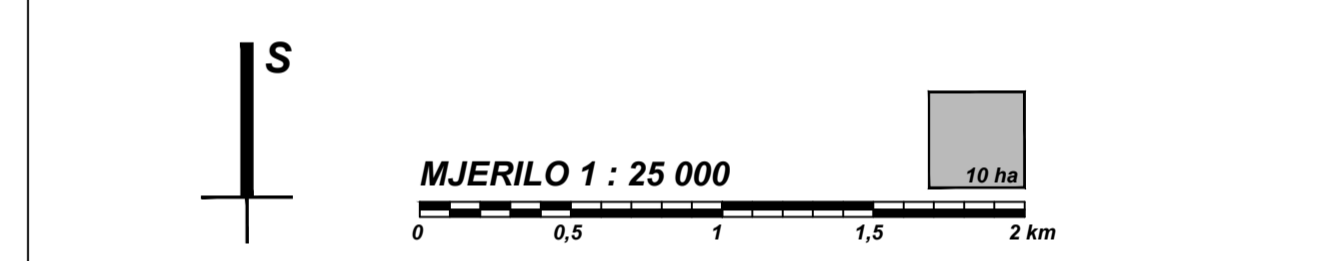

0 0,5 1 1,5 2 km

OSJEČKO - BARANJSKA ŽUPANIJA
OPĆINA MAGADENOVAC
IZMJENE I DOPUNE
PROSTORNOG PLANA UREĐENJA OPĆINE MAGADENOVAC

Naziv prostornog plana: INFRASTRUKTURNI SUSTAVI	
Naziv kartografskog prikaza: GRAĐEVINE ENERGETSKOG I VODNOGOSPODARSKOG SUSTAVA	
Broj kartografskog prikaza: 2.B.	Mjerilo kartografskog prikaza: 1 : 25 000
Odluka Općinskog vijeća Općine Magadenovac o izradi izmjena i dopuna PPUO Magadenovac: Službeni glasnik Općine Magadenovac broj 09/09 i 05/10 Javna rasprava objavljena je: "Glas Slavonije" od 14. travnja 2010. godine	Odluka Općinskog vijeća Općine Magadenovac o donošenju izmjena i dopuna PPUO Magadenovac: Službeni glasnik Općine Magadenovac broj 10/10 Javni uvid održan: od 22. travnja 2010. godine do 05. svibnja 2010. godine
Pečat tijela odgovornog za provođenje javne rasprave: M.P.	Odgovorna osoba za provođenje javne rasprave: Sanja HATVALIĆ, dipl.inj.

Suglasnosti na plan: UPRAVNI ODJEL ZA PROSTORNO UREĐENJE, GRADITELJSTVO I ZAŠTITU OKOLIŠA OSJEČKO - BARANJSKE ŽUPANIJE
 suglasnost klasa: 350-02/09-01/32 urbroj: 2158/01-2242-10-10 od 18. studenog 2010. godine
 (prema članku 96. Zakona o prostornom uređenju i gradnji, NN 76/07 i 38/09 i rješenju Župana Osječko - baranjske županije o objavi ovlaštenja: ŽO OSŽ 03/08, na temelju prethodno pribavljenog mišljenja: Javne ustanove Zavod za prostorno uređenje Osječko - baranjske županije, klasa: 350-02/09-01/11 urbroj: 2158/05-10-19 od 15. studenog 2010. godine)

Pravna osoba koja je izradila plan: CPA CENTAR ZA PROSTORNO UREĐENJE I ARHITEKTURU D.O.O.

Pečat pravne osobe koja je izradila plan: M.P.	Odgovorna osoba: Tomislav DOLEČKI, dipl.ing.arh.
Pečat odgovornog voditelja izrade plana: M.P.	Odgovorni voditelj izrade Nacrta prijedloga plana izmjena i dopuna PPUO Magadenovac: Neda KAMINSKI - KIRS, dipl.ing.arh., ovlaštena arhitektica

Koordinator plana: Neda KAMINSKI - KIRS, dipl.ing.arh.
 Stručni tim u izradi plana:
 1. Neda KAMINSKI - KIRS, dipl.ing.arh.
 2. Tomislav DOLEČKI, dipl.ing.arh.
 3. Zrinka TADIĆ, dipl.ing.arh.
 4. Petra IGRČ, dipl.ing.arh.
 5. Maša MUJAKIĆ OJVAN, dipl.ing.arh.
 6. Dora DOLEČKI, dipl.ing.arh.
 7. Anika TOMIĆ, dipl.ing.grad.

Pečat Općinskog vijeća Općine Magadenovac: M.P.	Predsjednik Općinskog vijeća Općine Magadenovac: Branimir CVETANIĆ
---	--

Istovjetnost prostornog plana s izvornikom ovjerava: (ime, prezime, potpis)